


Албан байгууллага Монголын хөрөнгийн бирж ХК (2071096) - ийн ЭЗЭМШИЖ БАЙГАА ГАЗРЫН БАЙРШЛЫН КАДАСТРЫН ЗУРАГ

Хашааны координат:

Огноо: 2023-11-3

Нэгж талбарын дугаар:
Хаяг: УБ хот, Чингэлтэй дүүрэг, 1-р хороо

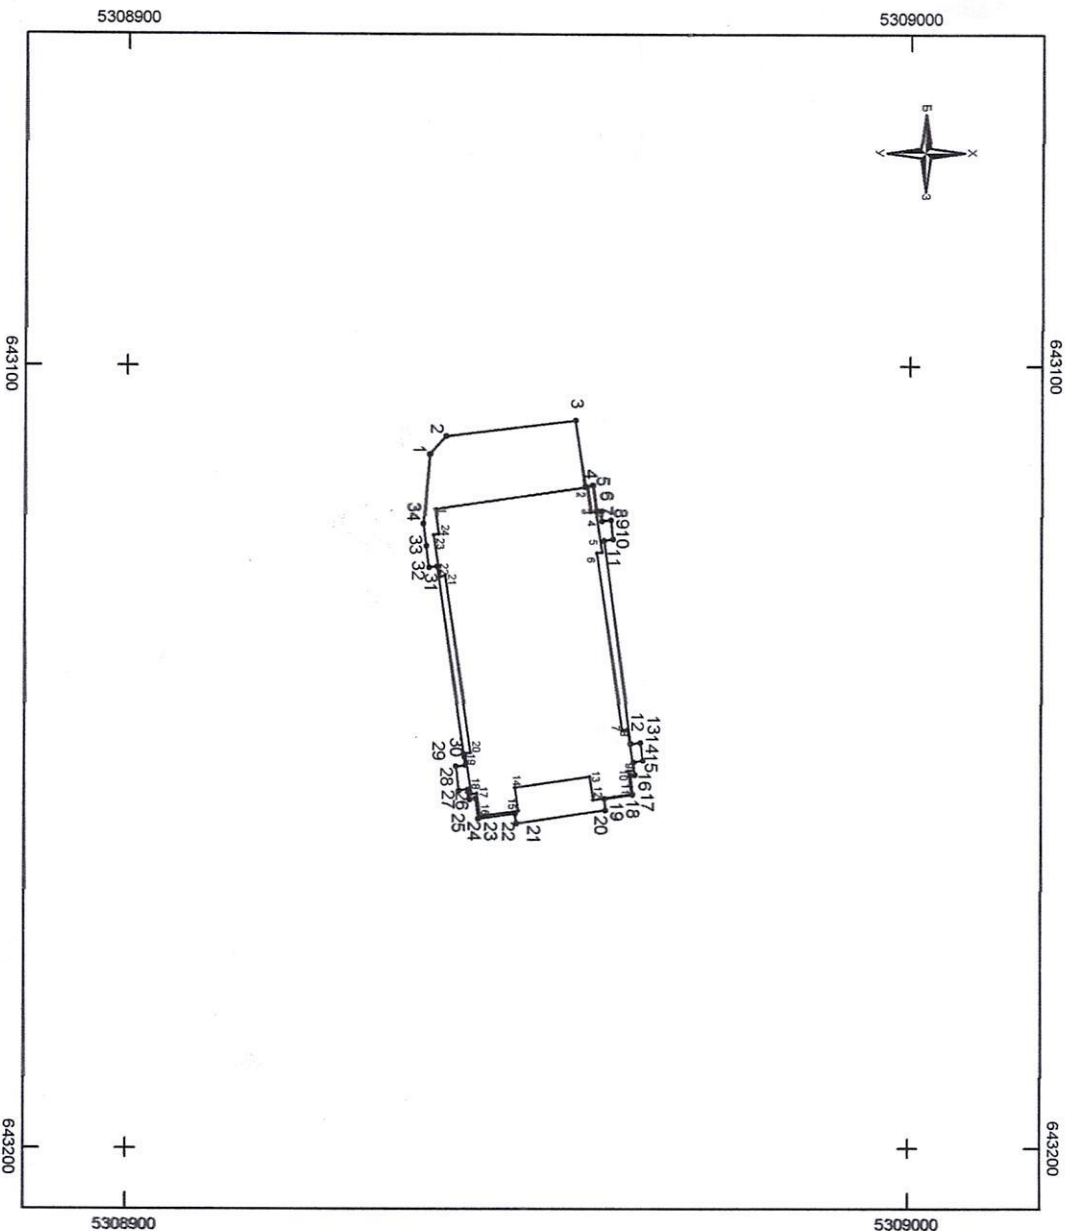

Дугаар	X	Y	Өндөр	Урт	Цагууд
1	5308938.631	643111.245	1296.011	3.05	1-2
2	5308940.668	643108.972	1296.211	16.68	2-3
3	5308957.230	643106.957	1296.196	8.56	3-4
4	5308958.504	643115.421	1296.122	0.98	4-5
5	5308959.469	643115.261	1296.362	3.31	5-6
6	5308959.923	643118.537	1296.288	0.58	6-7
7	5308960.504	643118.574	1296.366	1.35	7-8
8	5308960.665	643119.918	1296.062	1.18	8-9
9	5308961.829	643119.758	1296.099	2.48	9-10
10	5308962.094	643122.219	1296.036	1.13	10-11
11	5308960.972	643122.382	1296.300	26.12	11-12
12	5308964.430	643148.270	1296.201	1.27	12-13
13	5308965.699	643148.154	1296.165	2.30	13-14
14	5308965.990	643150.435	1296.193	1.21	14-15
15	5308964.796	643150.618	1296.161	1.67	15-16
16	5308964.984	643152.275	1296.800	0.58	16-17
17	5308964.413	643152.360	1296.430	2.43	17-18
18	5308964.664	643154.775	1296.630	3.62	18-19
19	5308961.086	643155.301	1296.194	1.47	19-20
20	5308961.220	643156.763	1296.374	11.50	20-21
21	5308949.852	643158.478	1296.169	1.30	21-22
22	5308949.701	643157.187	1296.011	4.81	22-23
23	5308944.940	643157.870	1296.500	2.59	23-24
24	5308944.625	643155.304	1296.530	0.79	24-25
25	5308943.842	643155.406	1296.300	1.29	25-26
26	5308943.683	643154.122	1296.201	1.21	26-27
27	5308942.485	643154.273	1296.165	3.11	27-28
28	5308942.125	643151.187	1296.193	1.19	28-29
29	5308943.306	643151.038	1296.161	1.12	29-30
30	5308943.171	643149.929	1296.800	24.54	30-31
31	5308939.631	643125.647	1296.430	1.05	31-32
32	5308938.591	643125.779	1296.630	2.74	32-33
33	5308938.240	643123.065	1296.194	2.87	33-34
34	5308937.861	643120.223	1296.374	9.01	34-1

Талбайн хэмжээ: 1055.1 квадрат метр

Зураг үйлдсэн:

Гео софт инженеринг ХХК-ны инженер

Утас: 6202986, 15172767

Ш.Дугар

(Хангилт хийсэн байгууллага, мэргэжилтний нэр)

Албан байгууллага Монголын хөрөнгийн бирж ХК (2071096) - ийн
ЭЗЭМШИЖ БАЙГАА ГАЗРЫН БАЙРШЛЫН КАДАСТРЫН ЗУРАГ

Огноо: 2023-11-3

Нэгж талбарын дугаар:

Хаяг: УБ хот, Чингэлтэй дүүрэг, 1-р хороо

Барилгын координат:

Дугаар	X	Y	Өндөр	Урт	Цэгүүд
1	5308939.360	643118.324	1296.011	19.61	1-2
2	5308958.756	643115.464	1296.211	3.27	2-3
3	5308959.237	643118.700	1296.196	0.68	3-4
4	5308959.914	643118.600	1296.122	5.31	4-5
5	5308960.696	643123.856	1296.362	0.68	5-6
6	5308960.019	643123.956	1296.288	22.83	6-7
7	5308963.378	643146.541	1296.366	0.68	7-8
8	5308964.055	643146.441	1296.062	5.27	8-9
9	5308964.830	643151.651	1296.099	0.68	9-10
10	5308964.153	643151.752	1296.036	2.99	10-11
11	5308964.593	643154.710	1296.300	4.97	11-12
12	5308959.679	643155.434	1296.201	2.97	12-13
13	5308959.243	643152.501	1296.165	9.67	13-14
14	5308949.675	643153.912	1296.193	2.97	14-15
15	5308950.111	643156.845	1296.161	4.97	15-16
16	5308945.197	643157.569	1296.800	2.97	16-17
17	5308944.761	643154.636	1296.430	0.68	17-18
18	5308944.084	643154.737	1296.630	5.27	18-19
19	5308943.309	643149.526	1296.194	0.68	19-20
20	5308943.986	643149.426	1296.374	22.83	20-21
21	5308940.627	643126.841	1296.169	0.68	21-22
22	5308939.950	643126.941	1296.011	5.31	22-23
23	5308939.168	643121.685	1296.500	0.68	23-24
24	5308939.845	643121.585	1296.530	3.30	24-1

Зургийн масштаб 1:1000 (1 сантиметрт 10 метр багтана)

ГЕО СОФТ ИНЖЕНЕРИНГ ХХК

ГЕО СОФТ
ENGINEERING

Талбайн хэмжээ: 1055.1 квадрат метр

Зураг үйлдсэн: 

Гео софт инженеринг ХХК-ны инженер
Ш.Дугар
(хэмжээг хийсэн байгууллага, мөргөжигчийн нэр)